




АЙВАЗОВСКИЙ
ЖИЛОЙ РАЙОН


ГОТОВЫЙ
ДИЗАЙН-ПРОЕКТ
КВАРТИРЫ



Секция 5


Студия,
S=29.6 м²

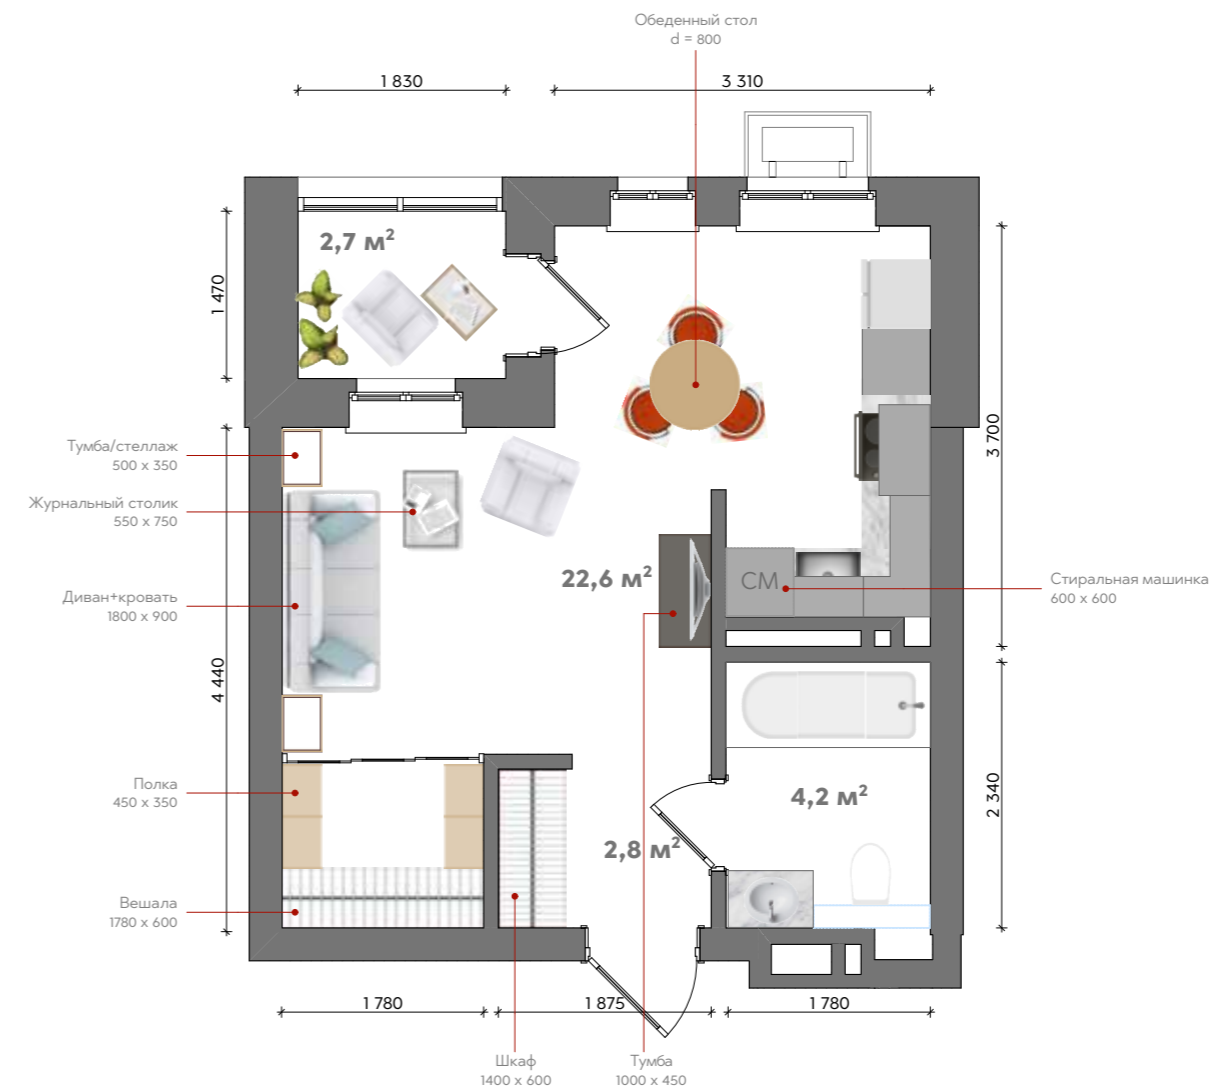

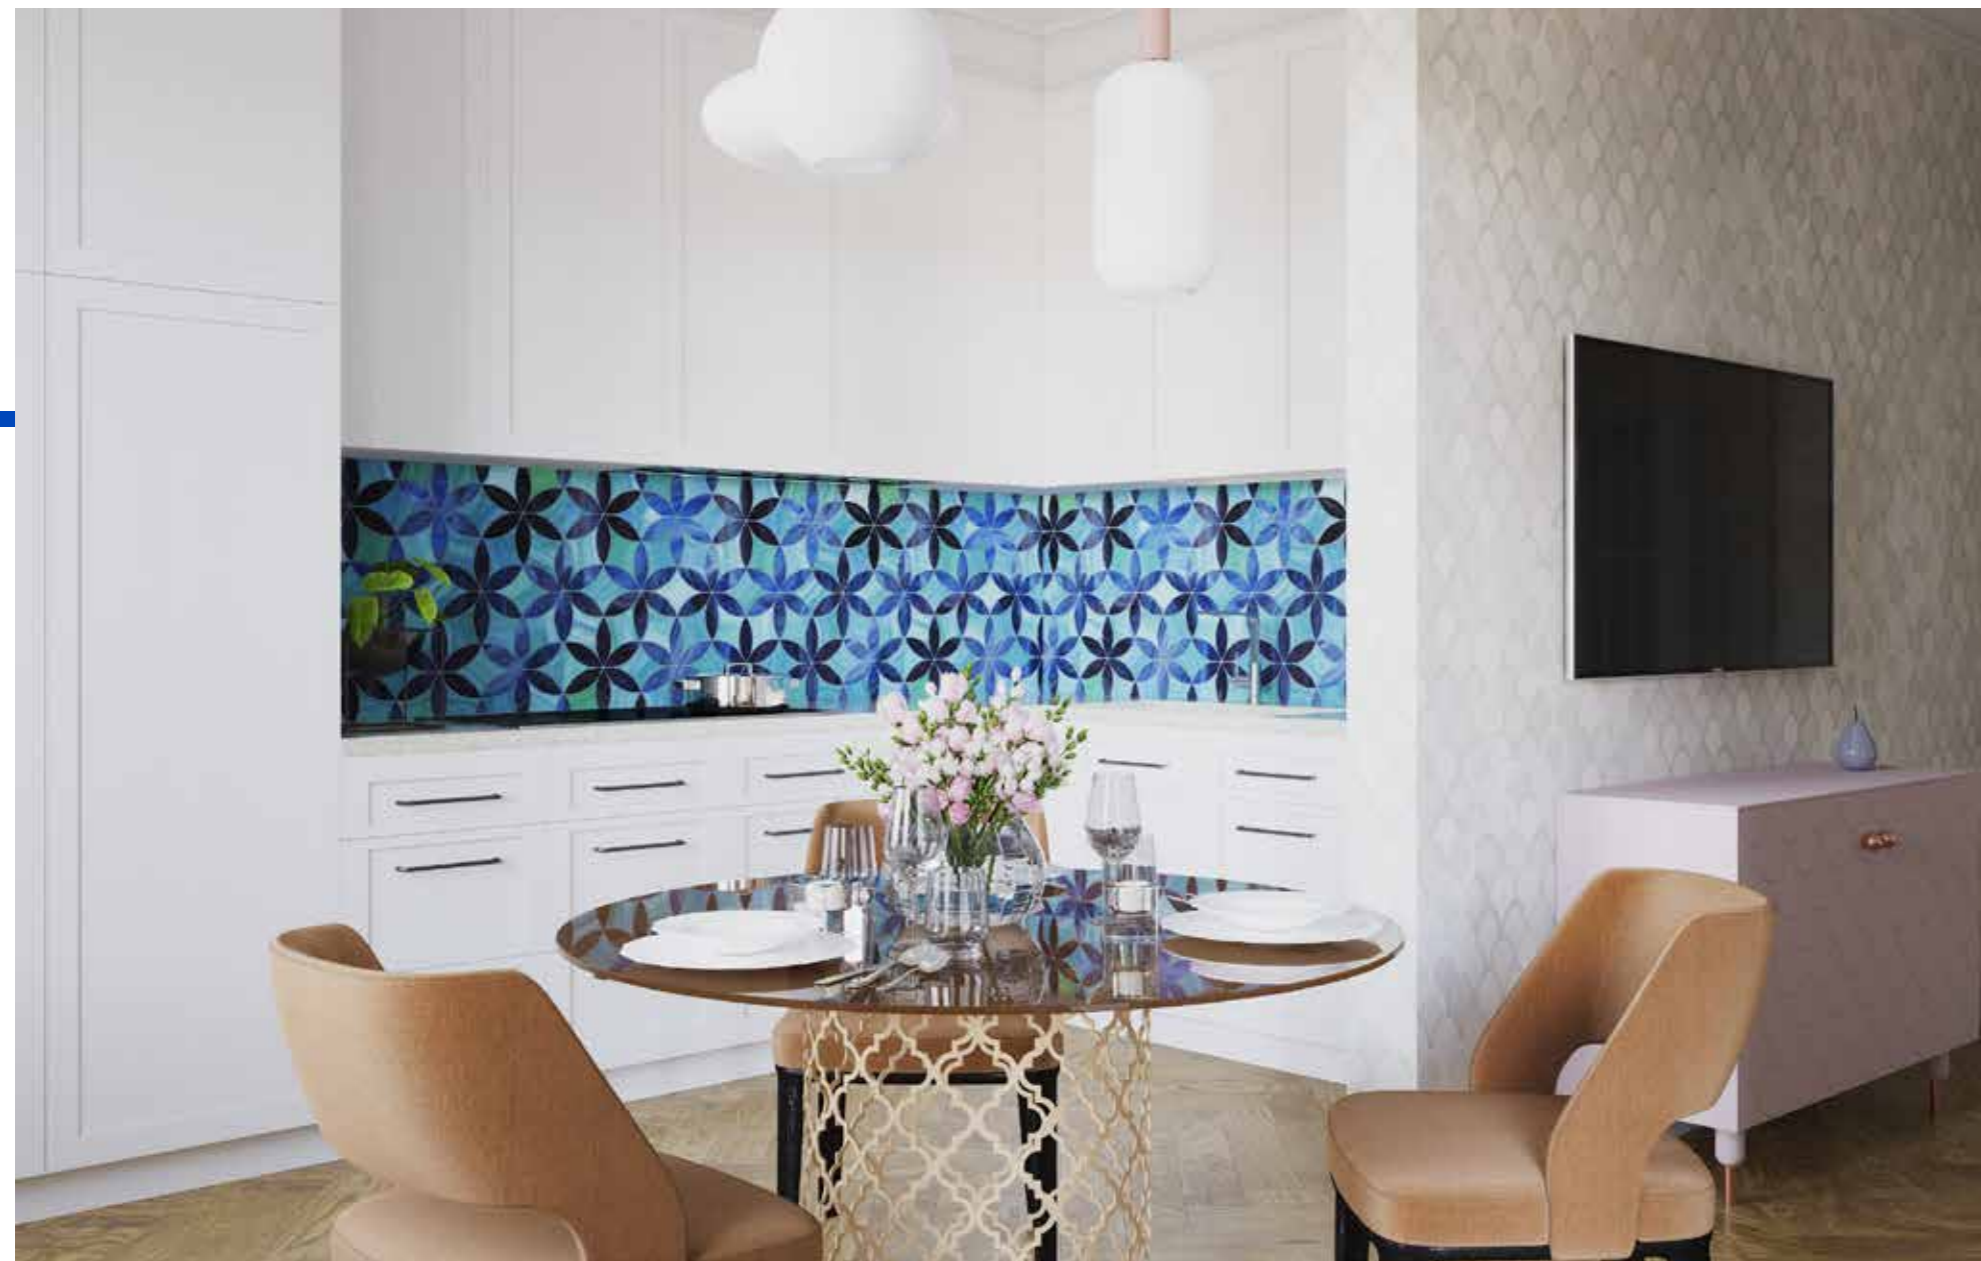

Жилая комната

Студия 29,6 м²

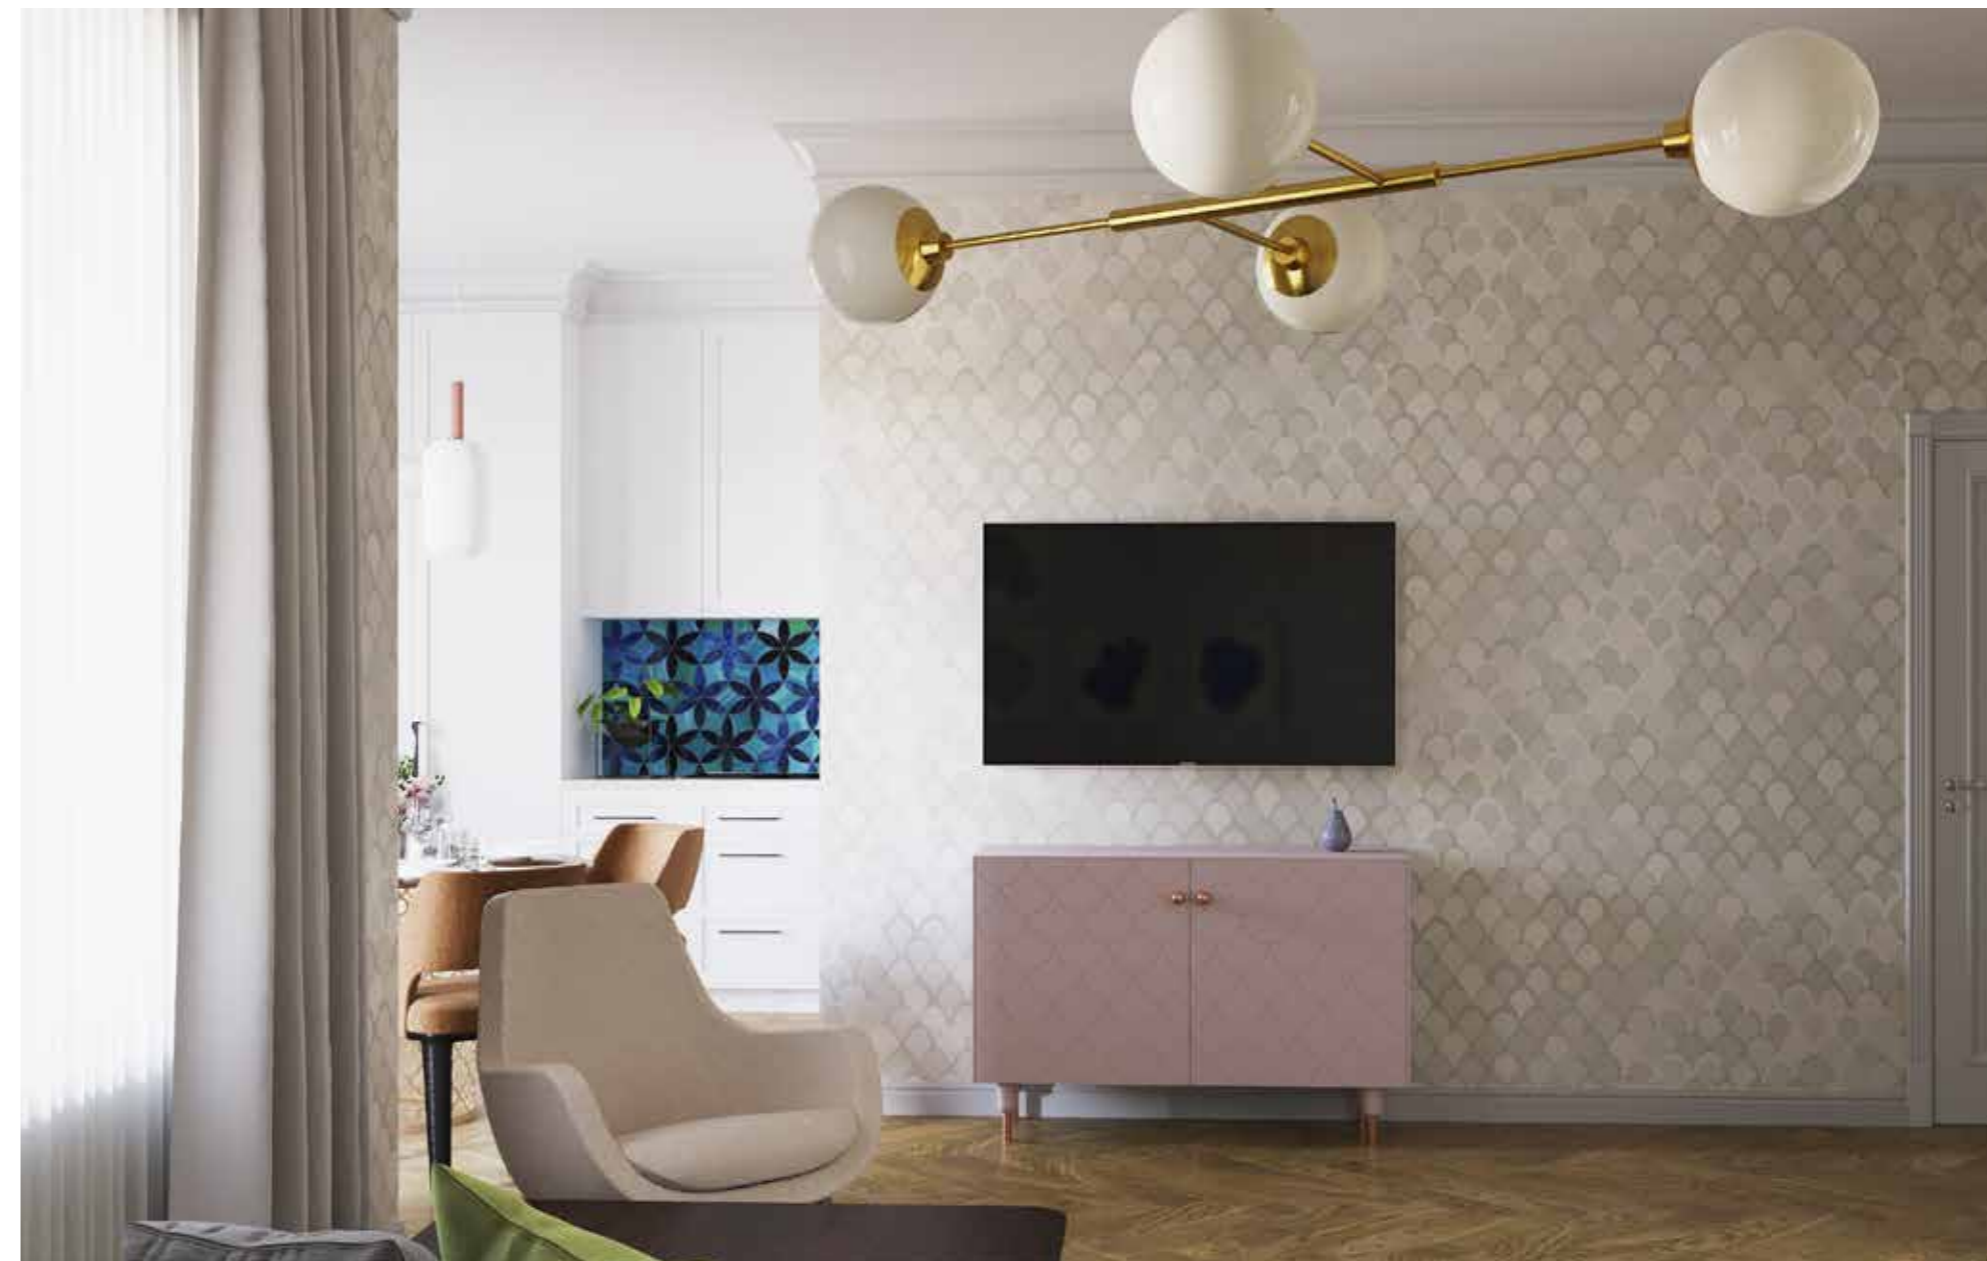

Жилая комната



Жилая комната

Студия 29,6 м²



Жилая комната